NO.1/CEILING BATTEN_1/RD.1/DIM.1~6

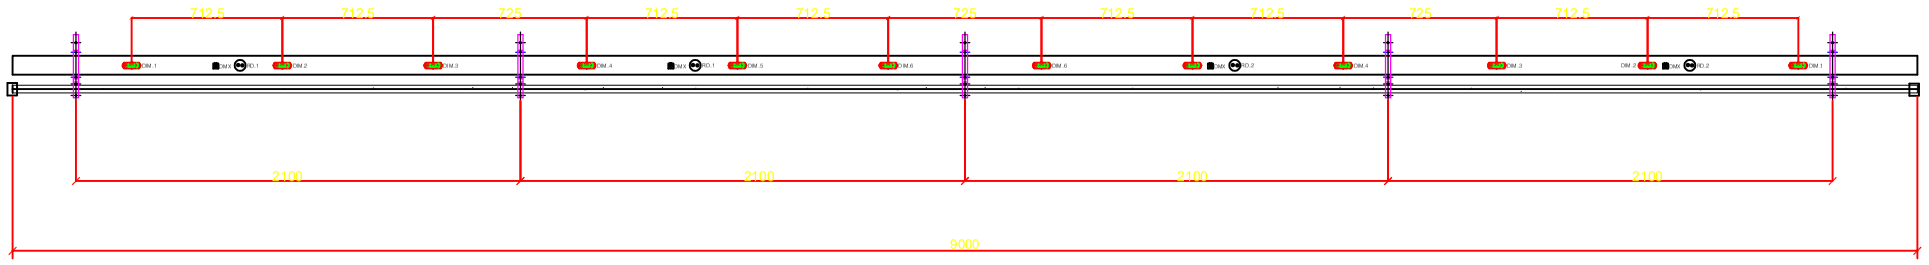

NO.2/CEILING BATTEN_2/RD.2/DIM.7~8

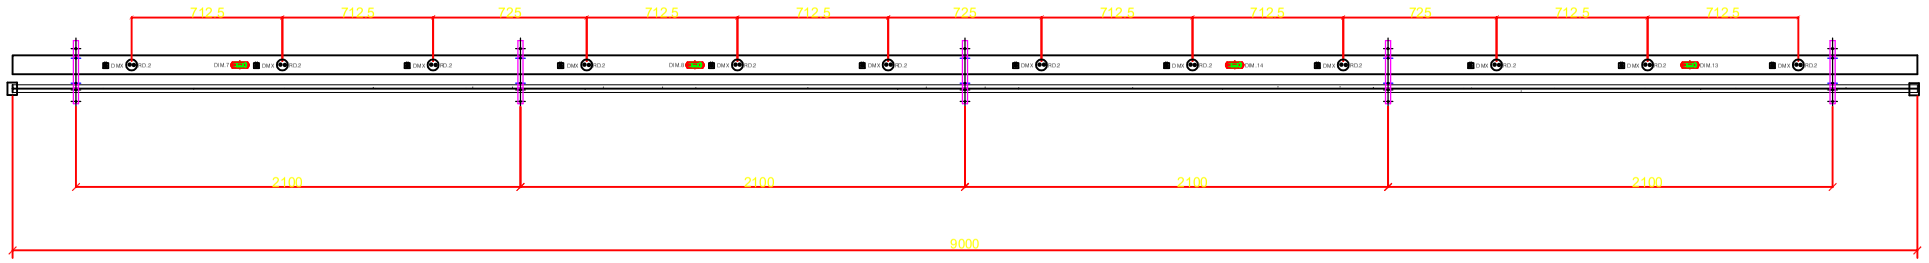

NO.3/APRONT BATTEN/RD.3~4/DIM.9~10

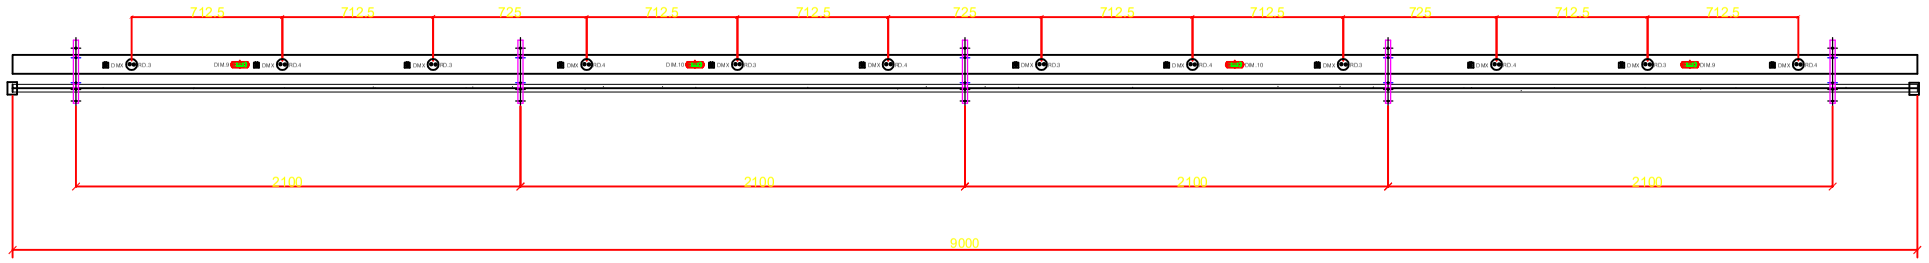

NO.4/SUSPENSION BATTEN_1/RD.5/DIM.11~12

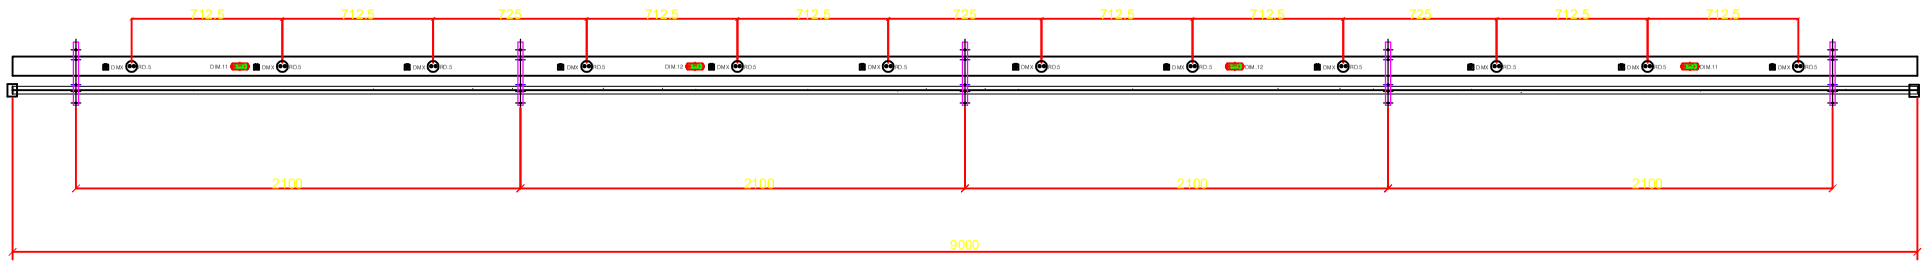

4 FLY DUCT RD&DIM 회로구성

SCALE : NONE (A3)

REV	DATE	DESCRIPTION	DRW.	CHK.	APP.

발주처 CLIENT

프로젝트코드 PROJECT CODE

프로젝트명 PROJECT TITLE

전문분야 SUBJECT

설계단계 DESIGN PHASE
실시설계

설계사무소 DESIGN OFFICE

주기 NOTE :

협력업체 CONSULTANT

설계 DESIGN BY

심사 CHECKED BY

승인 APPROVE BY

도면명 DRAWING TITLE

축척 SCALE A1: 1 /

일자 DATE

도면번호 DRAWING NO.